
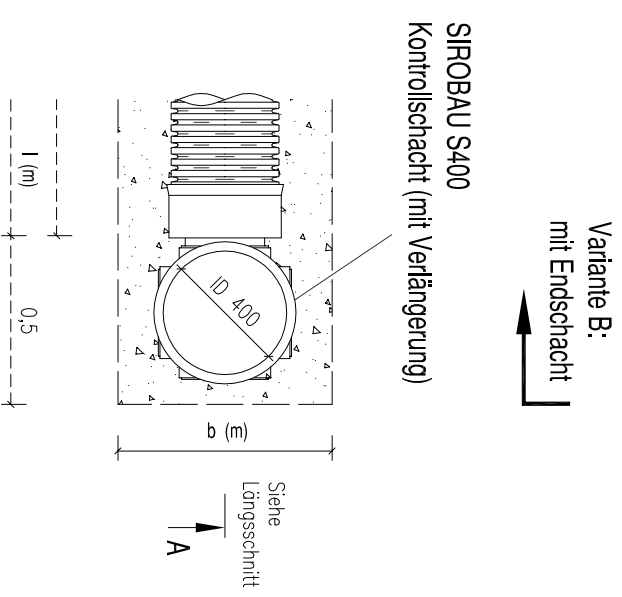


Grundriss mV_R-1.1-G250 [B-B]

Beispiel: 1-reihig

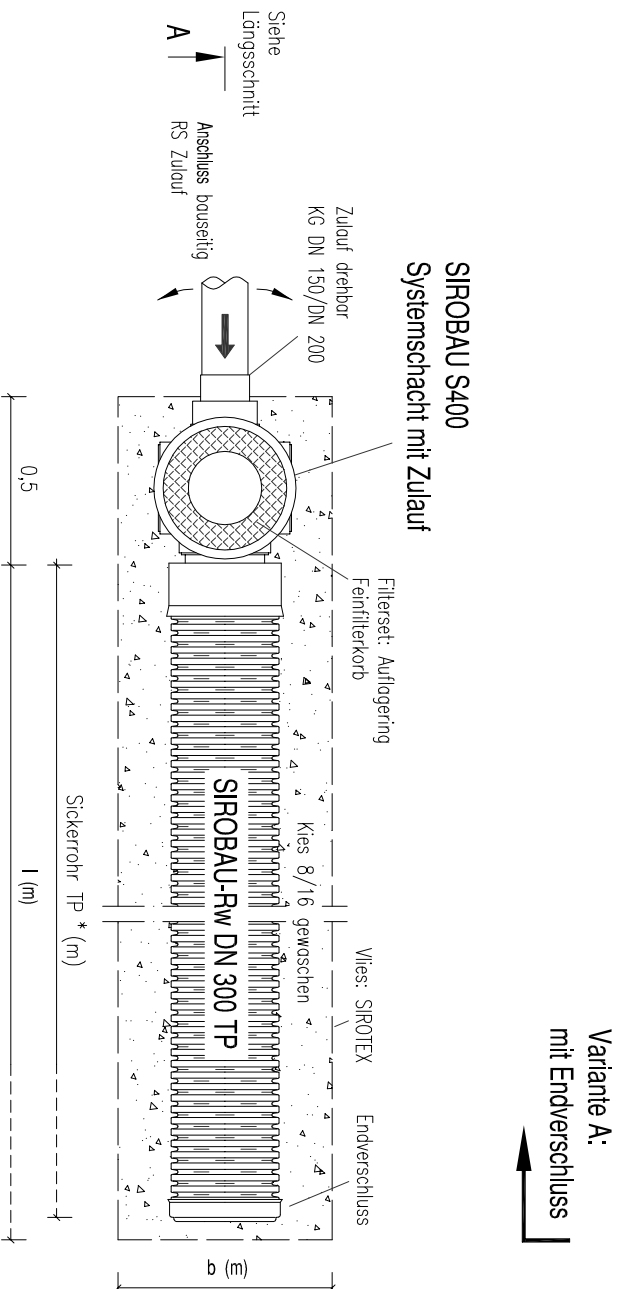

***Alle Bauteile** nach örtlichen Vorgaben kürzbar!
Zusätzliche Verlängerung nach Bedarf angeben!

Diese schematische Zeichnung zeigt eine Variante einer Rohrigole nach ATV-A 138. Die projektbezogene Anzahl der Rohr- und Schachtelelemente sowie die genaue Abmessung ist gemäß der Berechnungsgrundlage auszuführen. Eine Freigabe ist unter Berücksichtigung der örtlichen Lage- und Höhenwarnungspunkte abzustimmen. Änderungen vorbehalten.

The copyright of this drawing and of all additions remains with us. They are entrusted to the receiver only for personal use and it is not allowed to copy them nor to inform or hand them to third persons, specially not to competitors. Illegal use by the receiver or third persons has civil and penal consequences.

Datum		Name	
Bearb.	21.03.2022	Krell	
Gepr.			

HEGLER PLASTIK

Zchg.Nr.	R-1.1-G SIROBAU Rohrigole		Maßstab 1:25
	Bsp. 1-reihig	AE ≤ 200m ²	
	18 0318	3 4	

Rigolenabmessung l x b x h (m) und Anzahl der Sickerrohrstränge X nach Berechnungsgrundlage hier: ohne Drosselabfluss $Q_{Dr} = 0 \text{ l/s}$