


Kontrollschacht: Abdeckung o./m. Ventilation  
 Einlaufschacht: Abdeckung Einlaufrost

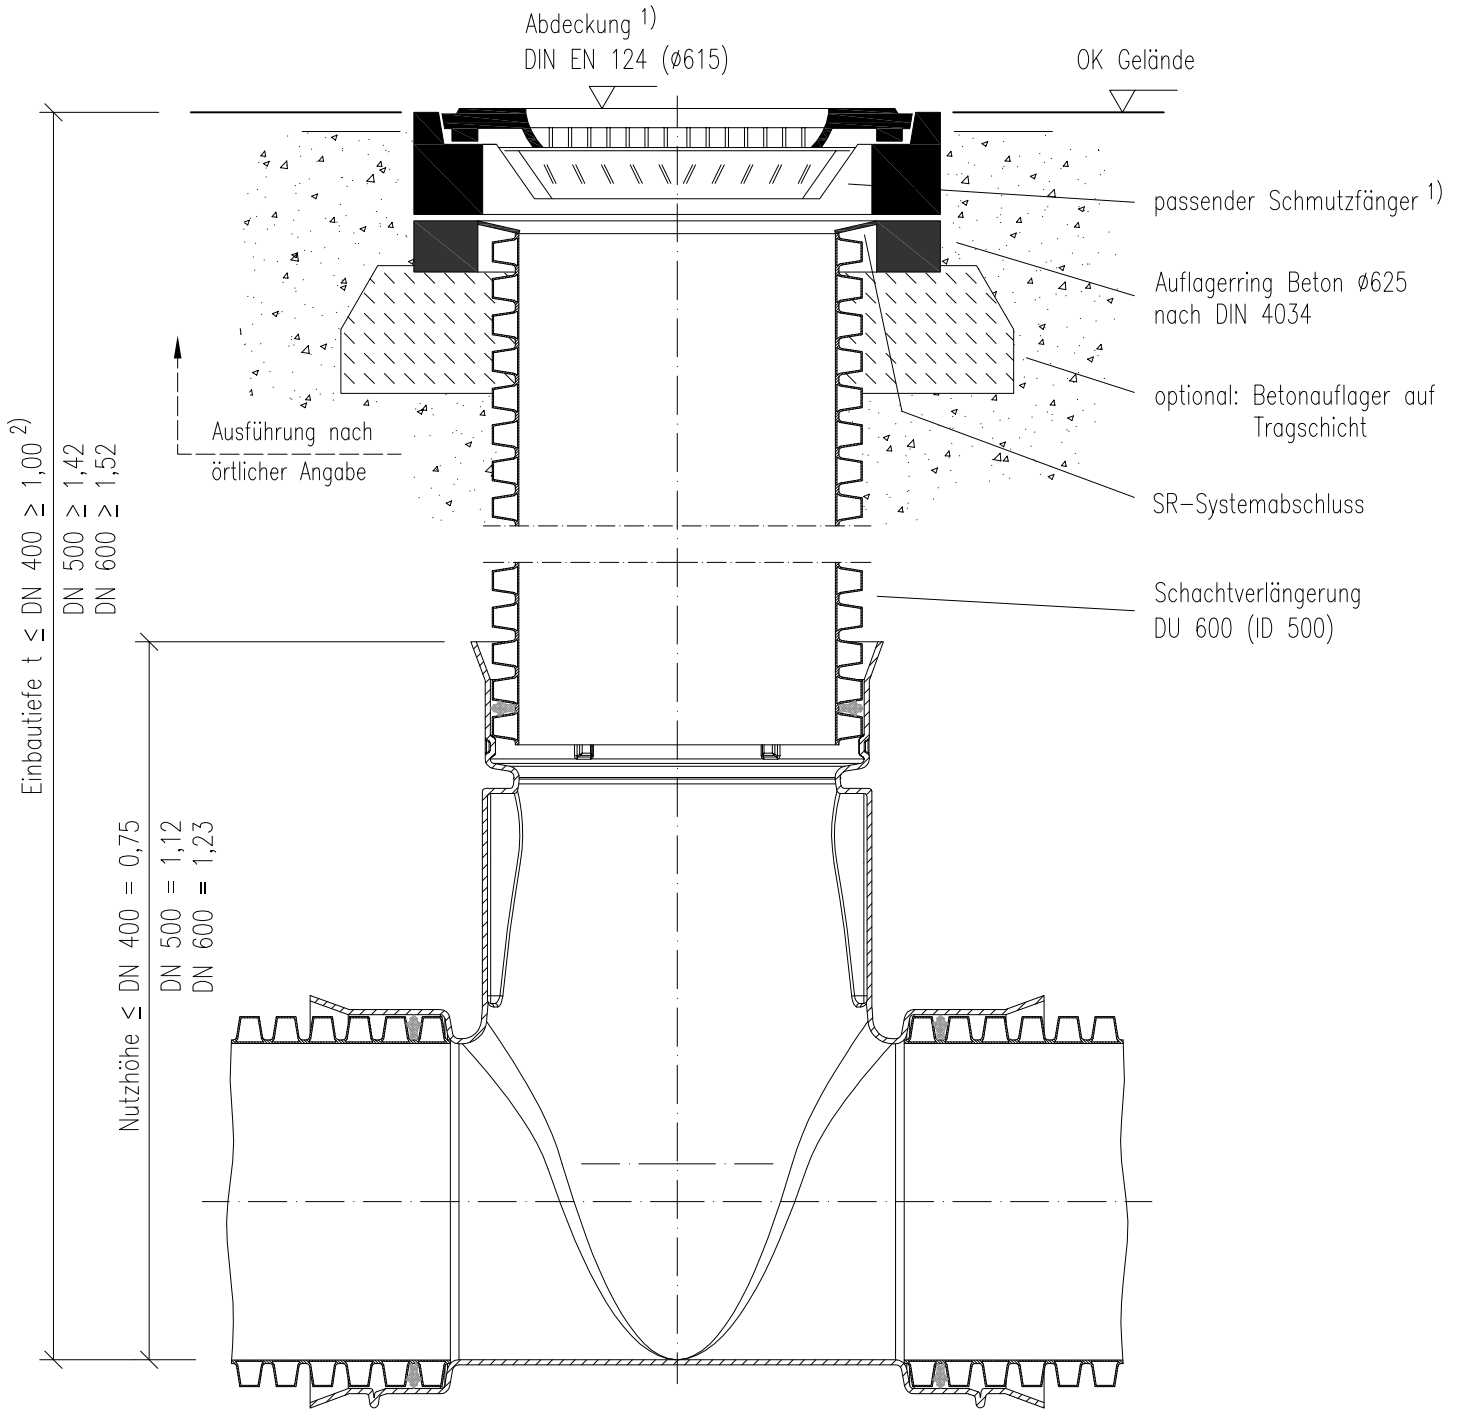

Muffe DN 400/DN 500/ DN 600  
 Schachtabgang (Reduzierung)  
 DN 400/100 bis DN 400/350

**Schachtgrundkörper  
 MULTI-inspect MONO**

Muffe DN 400/DN 500/ DN 600  
 Schachtabgang (Reduzierung)  
 DN 400/100 bis DN 400/350

Diese schematische Zeichnung zeigt eine mögliche Variante eines Schachtsystem-  
 aufbaus mit ergänzenden Bauteilen.  
 Die projektbezogene Ausführung ist unter Berücksichtigung der örtlichen Lage- und  
 Höhenzwangspunkte abzustimmen. Eine Freigabe ist bauseits einzuholen.  
 Änderungen vorbehalten.

1) Einbauhinweis zu Abdeckungen beachten.  
 2) Einbautiefe gemäß Rohrstatik beachten.

Das Urheberrecht an dieser Zeichnung und sämtlichen  
 Beilagen verbleibt uns. Sie sind dem Empfänger nur  
 zum persönlichen Gebrauch anvertraut, sie dürfen nicht  
 vervielfältigt, auch nicht dritten Personen, insbesondere  
 Wettbewerbern, mitgeteilt oder ihnen zugänglich gemacht  
 werden. Widerrechtliche Benutzung durch den Empfänger  
 oder Dritte hat zivil- und strafrechtliche Folgen.

	Datum	Name
Bearb.	31.07.18	Krell
Gepr.		

**MULTI-inspect MONO**  
 Systemaufbau: Kontrollschacht/Einlaufschacht

Maßstab  
 1:12

The copyright of this drawing and of all additions  
 remains with us. They are entrusted to the receiver  
 only for personal use and it is not allowed to copy  
 them nor to inform or hand them to third persons,  
 specially not to competitors. Illegal use by the receiver  
 or third persons has civil and penal consequences.

**HEGLER PLASTIK**

Zchnng.Nr. 18 0350 1 4

